


## 大阪淀屋橋 宴会場フロア図

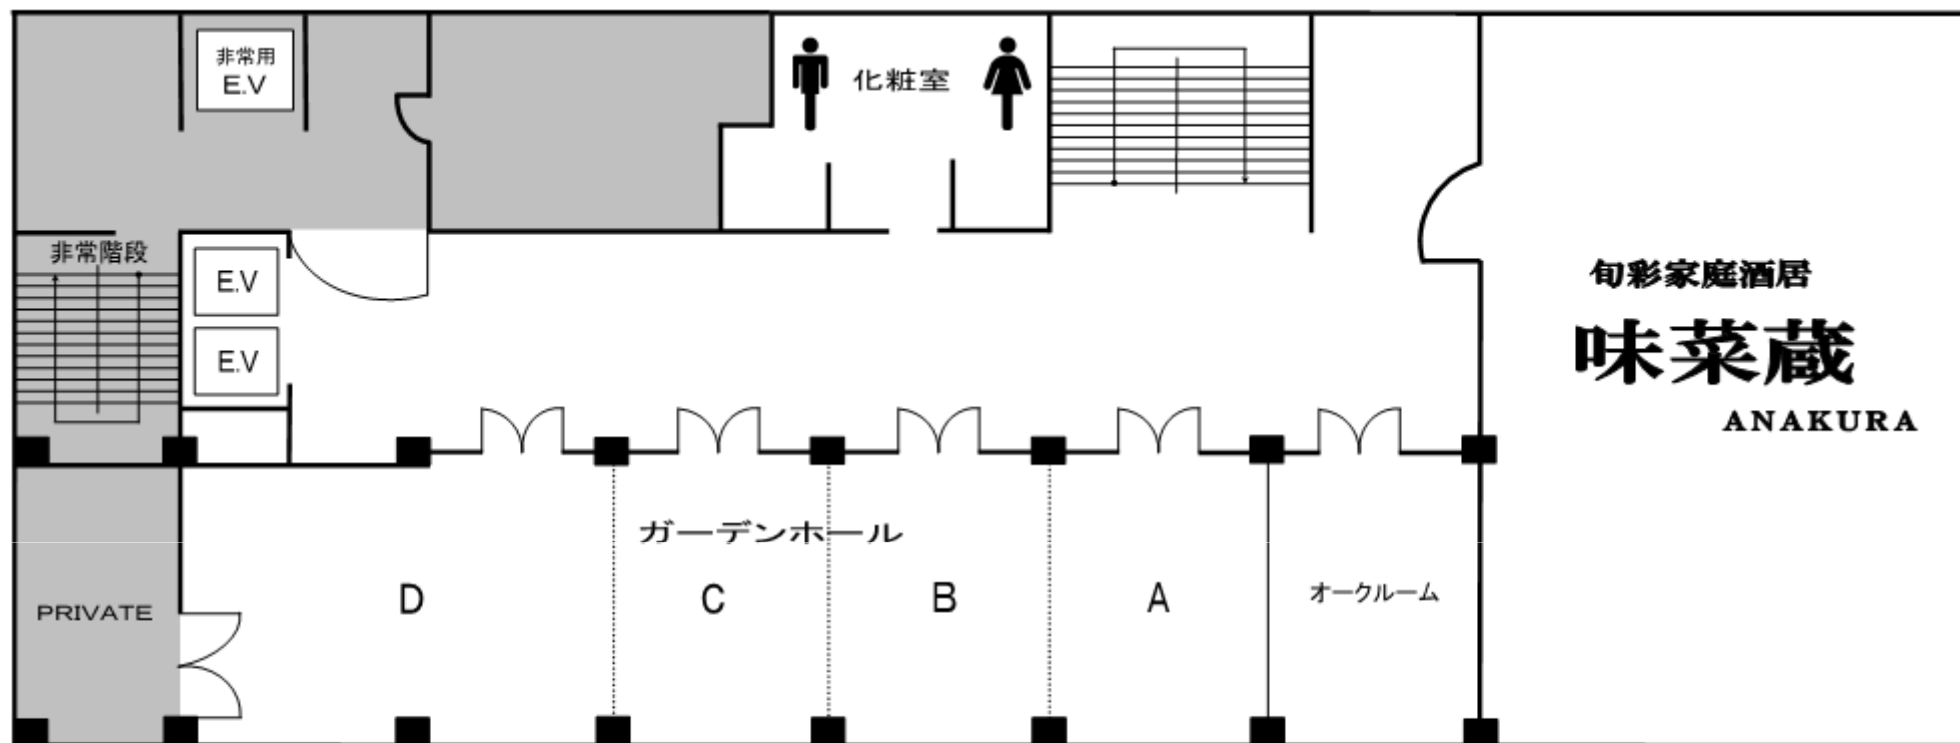

宴会場名	面積
全室	190m <sup>2</sup> (57坪)
ガーデンホール	B・C・D 152m <sup>2</sup> (46坪)
	C・D 114m <sup>2</sup> (34坪)
	A・B 76m <sup>2</sup> (23坪)
	A 38m <sup>2</sup> (11坪)
オークルーム	38m <sup>2</sup> (11坪)

●ガーデンホールはスライディングウォールにより  
最大3分割まで可能

●天井高は2m60cm